
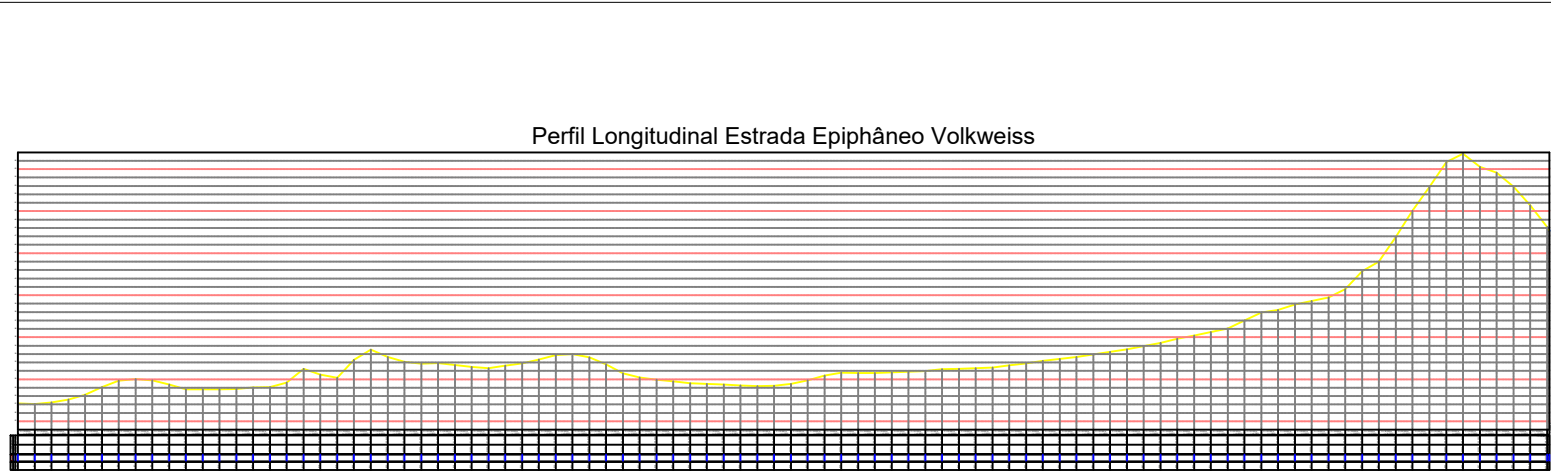


LEGENDA:

GREIDE PROJETADO

TERRENO NATURAL

Escala Vertical: 1:1000
Escala Horizontal: 1:100

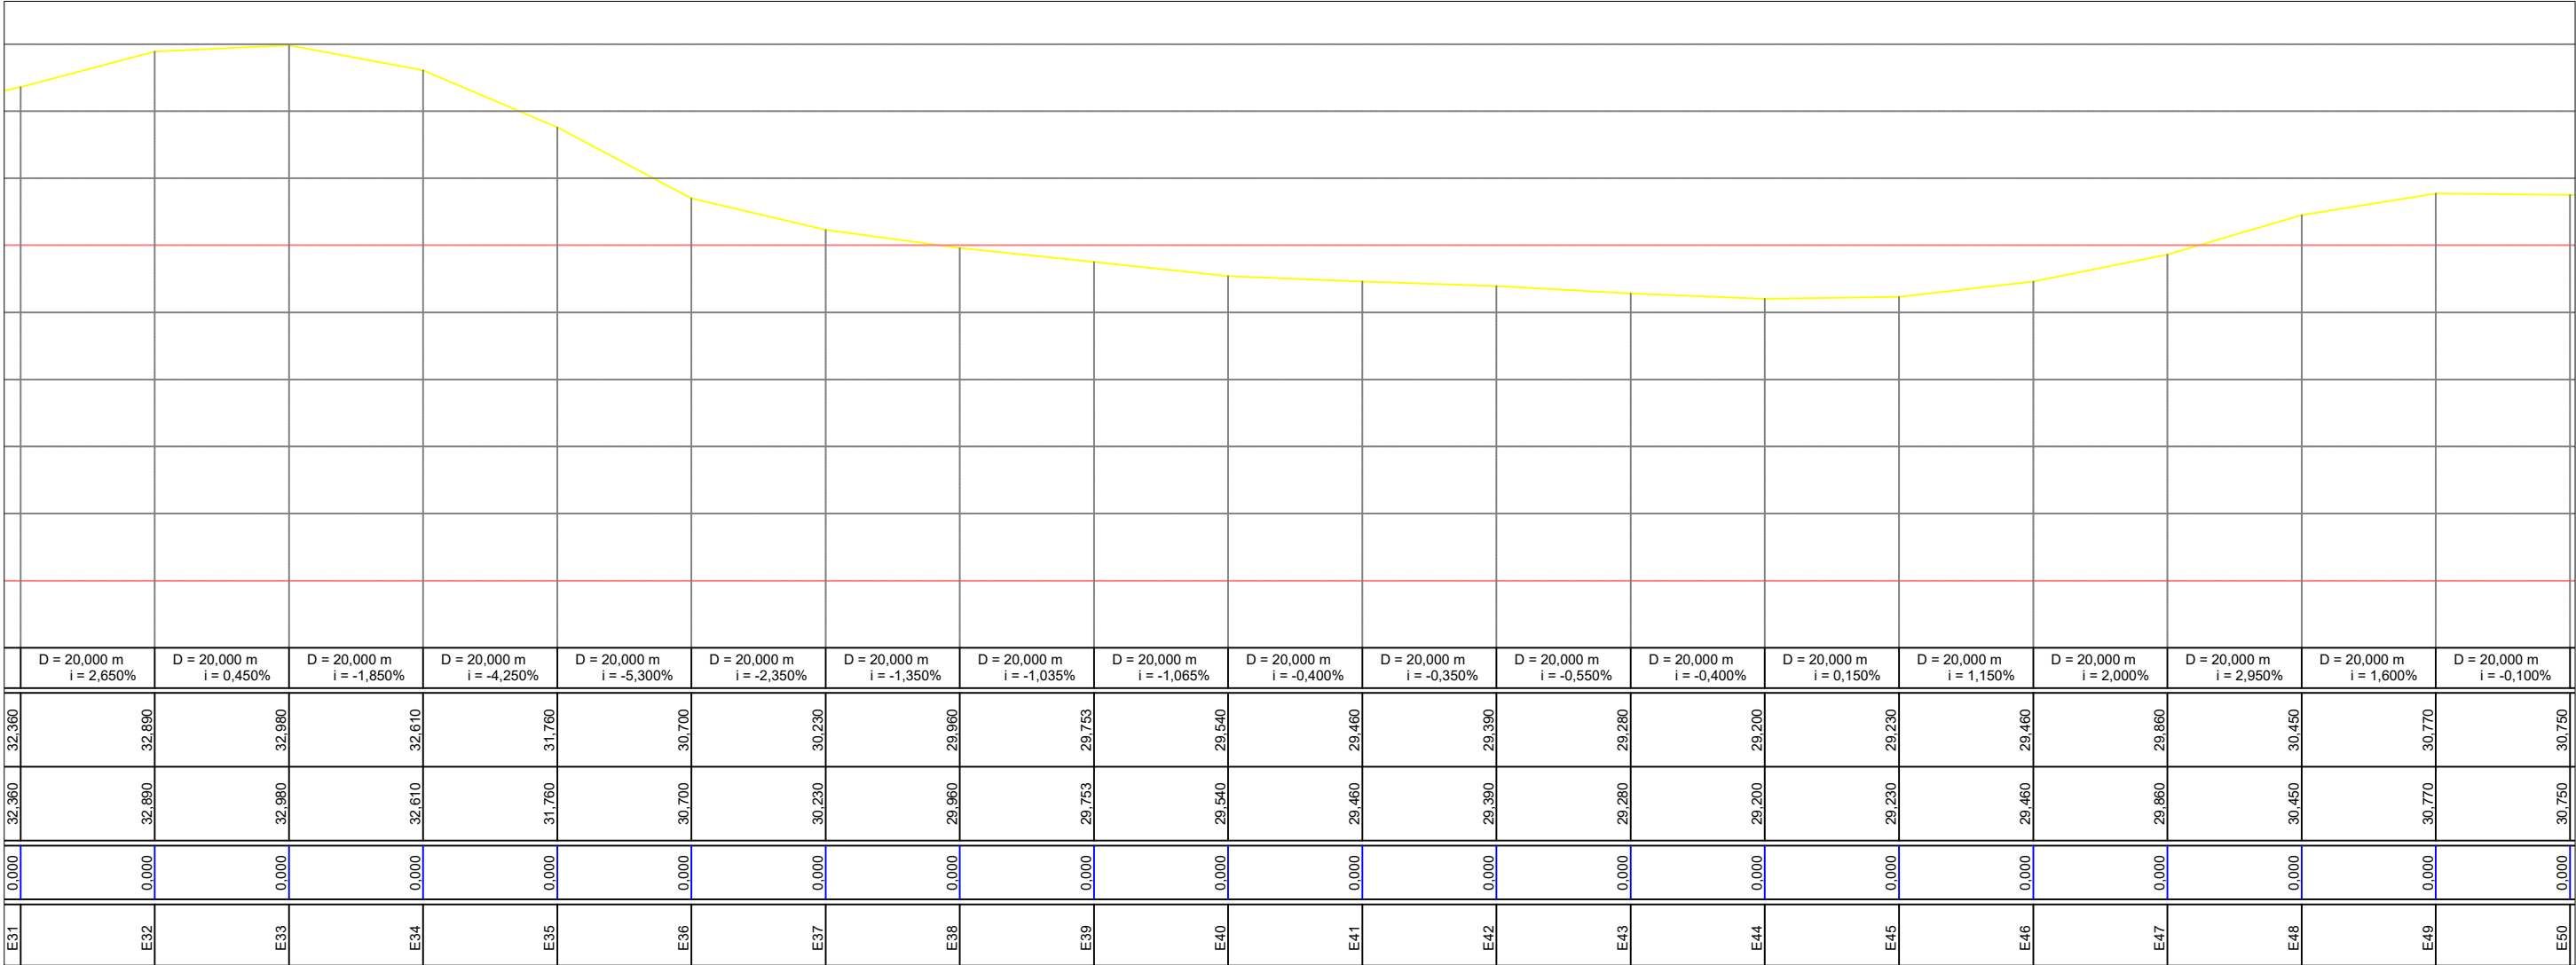

**PROJETO DE TERRAPLENAGEM -
PERFIL LONGITUDINAL**
ESTACA E31 A E50
TRECHO 2

PRANCHA:
PL 01

PROPRIETÁRIO:
**Prefeitura Municipal
de Bom Princípio/RS**

OBRA:
Terraplenagem, Drenagem, Pavimentação
Asfáltica e Sinalização

LOCAL:
Estrada Epiphaneo Volkweiss - Localidade Bom Fim Baixo

RESPONSÁVEL TÉCNICO:

Eng. Civil Zader Schmegel
CREA/RS 143.409

ÁREA TOTAL:

6.720,00 m²

ESCALA:
1 / 500
DATA:
Junho / 2024