


LEGENDA:

- GREIDE PROJETADO
- TERRENO NATURAL

Escala Vertical: 1:1000
Escala Horizontal: 1:100

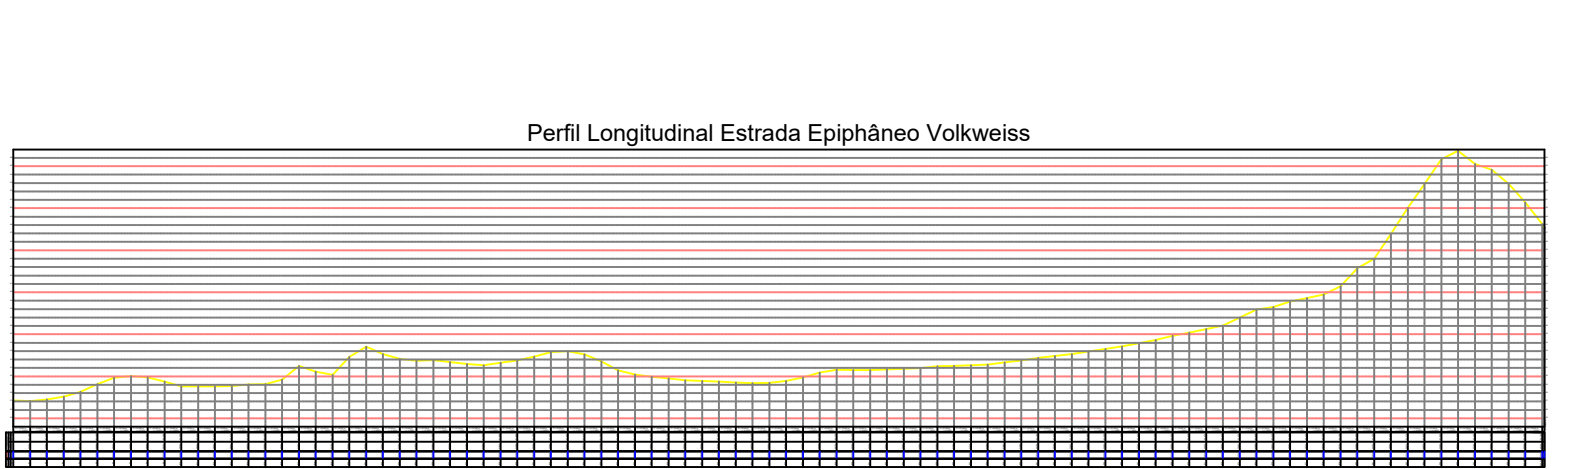

PROPRIETÁRIO:

Prefeitura Municipal de Bom Princípio/RS

RESPONSÁVEL TÉCNICO:

Eng. Civil Zader Schmegel
CREA/RS 143.409

TÍTULO:

PROJETO DE TERRAPLENAGEM - PERFIL LONGITUDINAL

ESTACA E69 A E79

TRECHO 2

PRANCHA:

PL 03

OBRA: Terraplenagem, Drenagem, Pavimentação Asfáltica e Sinalização

LOCAL: Estrada Epiphaneo Volkweiss - Localidade Bom Fim Baixo

ÁREA TOTAL: 6.720,00 m²

ESCALA: 1 / 500

DATA: Junho / 2024