




E60

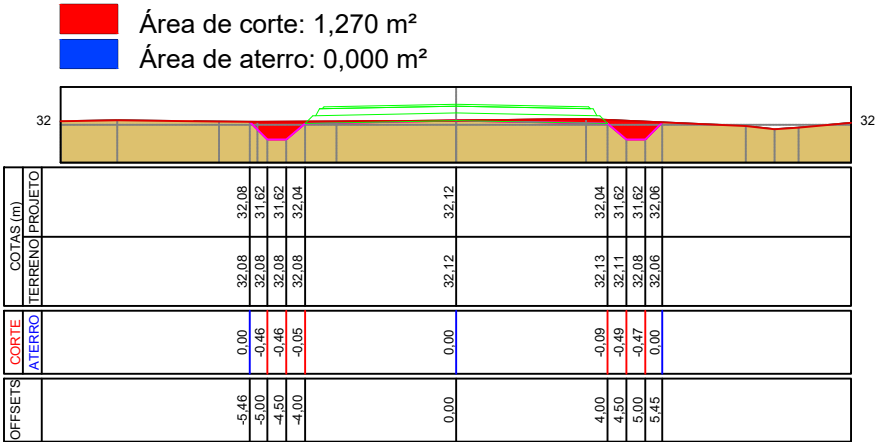


E61

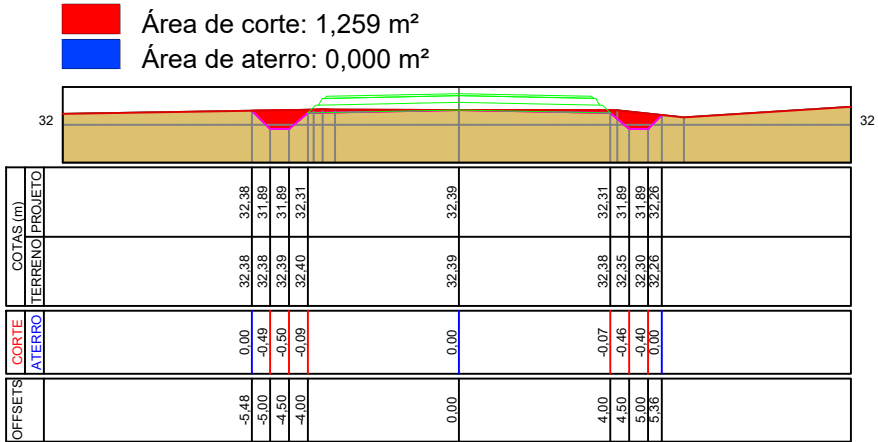


E62

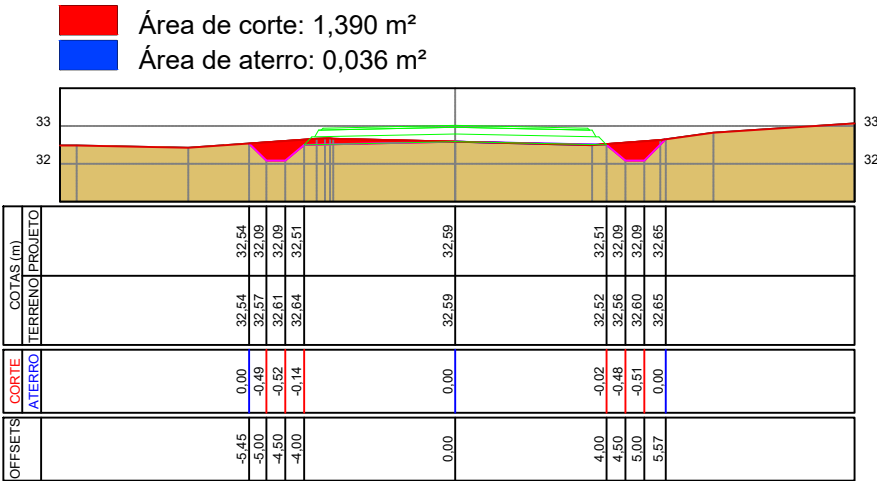


E63

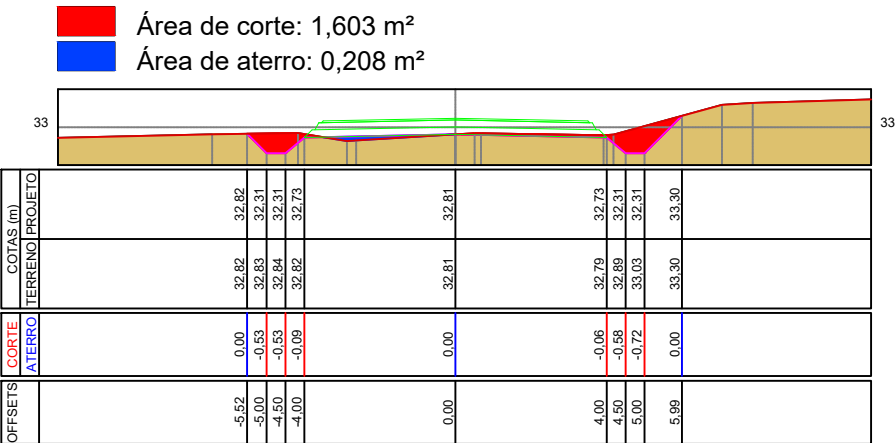


E64

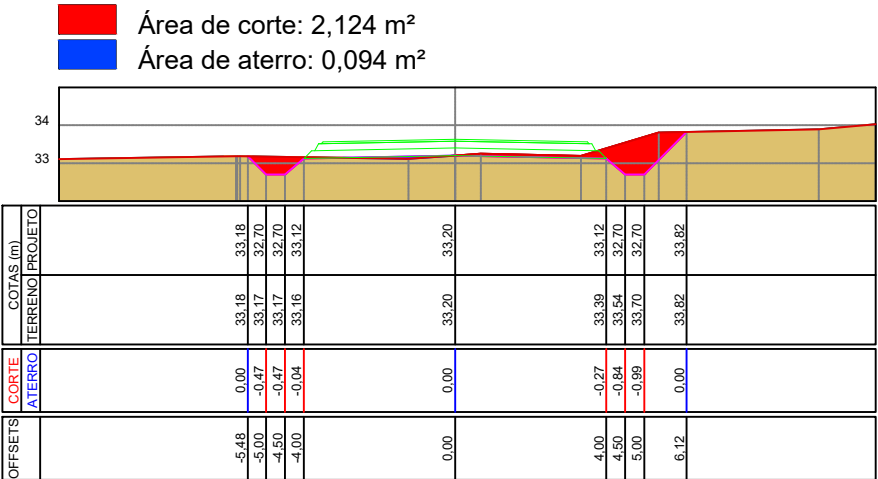

E65

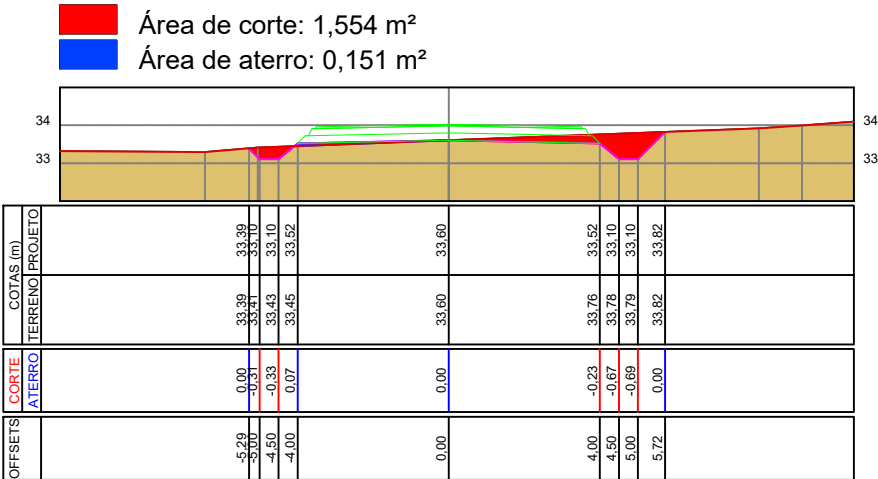

E66

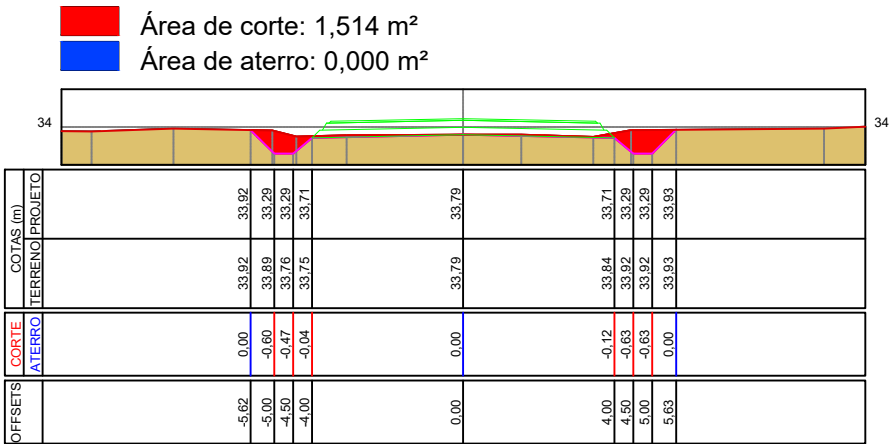

TÍTULO: **PROJETO DE TERRAPLENAGEM - SEÇÕES TRANSVERSAIS**
ESTACA E60 A E66
TRECHO 2

PRANCHA: **ST 05**



PROPRIETÁRIO:
Prefeitura Municipal de Bom Princípio/RS

OBRA: Terraplenagem, Drenagem, Pavimentação Asfáltica e Sinalização

LOCAL:
Estrada Epiphaneo Volkweiss - Localidade Bom Fim Baixo

RESPONSÁVEL TÉCNICO:
Eng. Civil Zader Schmeigel
CREA/RS 143.409

ÁREA TOTAL:
6.720,00 m²

ESCALA:
1 / 200
DATA:
Junho / 2024