


SEDE MUNICIPAL
ESCALA: 1:10.000

LEGENDA	
	PRIMETRO URBANO
	CHÁCARAS OU LOTES
	CONTORNO VIÁRIO PROJETADO
	SISTEMA VIÁRIO ESTRUTURAL
	HIDROGRAFIA
	APP - ÁREA PRESERVAÇÃO PERMANENTE
	ZEKS - ZONA ESPECIAL DE COMÉRCIO E SERVIÇOS
	ZR1 - ZONA RESIDENCIAL 1
	ZR2 - ZONA RESIDENCIAL 2
	ZR3 - ZONA RESIDENCIAL 3
	ZR4 - ZONA RESIDENCIAL 4
	ZEIS - ZONA ESPECIAL DE INTERESSE SOCIAL
	ZEIK - ZONA ESPECIAL DAS AV. INDEPENDÊNCIA E PRES. KENNEDY
	ZEJK - ZONA ESPECIAL DA RUA JUSCELINO KUBITSCHEK
	ZIC - ZONA DE INDÚSTRIA E COMÉRCIO
	ZI - ZONA INDUSTRIAL
	ZEI - ZONA DE EXPANSÃO INDUSTRIAL
	ZTR - ZONA DE TRANSIÇÃO RURAL
	ZER - ZONA ESPECIAL DE RODAGEM
	ZPA - ZONA DE PRESERVAÇÃO AMBIENTAL
	ZPI - ZONA DE PROTEÇÃO INDUSTRIAL
	ZPAE - ZONA DE PROTEÇÃO AEROPORTUÁRIA
	ZEA - ZONA DE EXPANSÃO AEROPORTUÁRIA

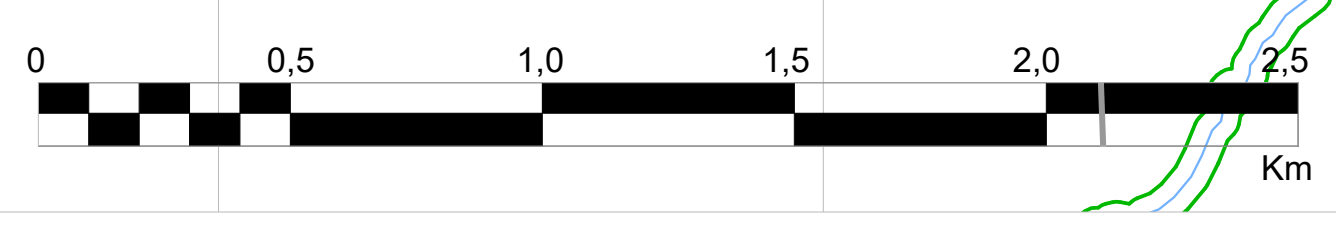

Sistema de Projeção
Universal Transversa de Mercator UTM
Datum Horizontal: Sirgas 2000
Datum Vertical: Imbituba SC
Fuso UTM: 22S
Base de dados: Prefeitura Municipal de Palotina, PARANACIDADE, IBGE, DRZ

Plano Diretor Municipal
de Palotina - PR

dez 2021
Daniel Souza Lima
CAU - A47443-6

Alindomar Lacerda Silva
Marina Machado de Rezende