
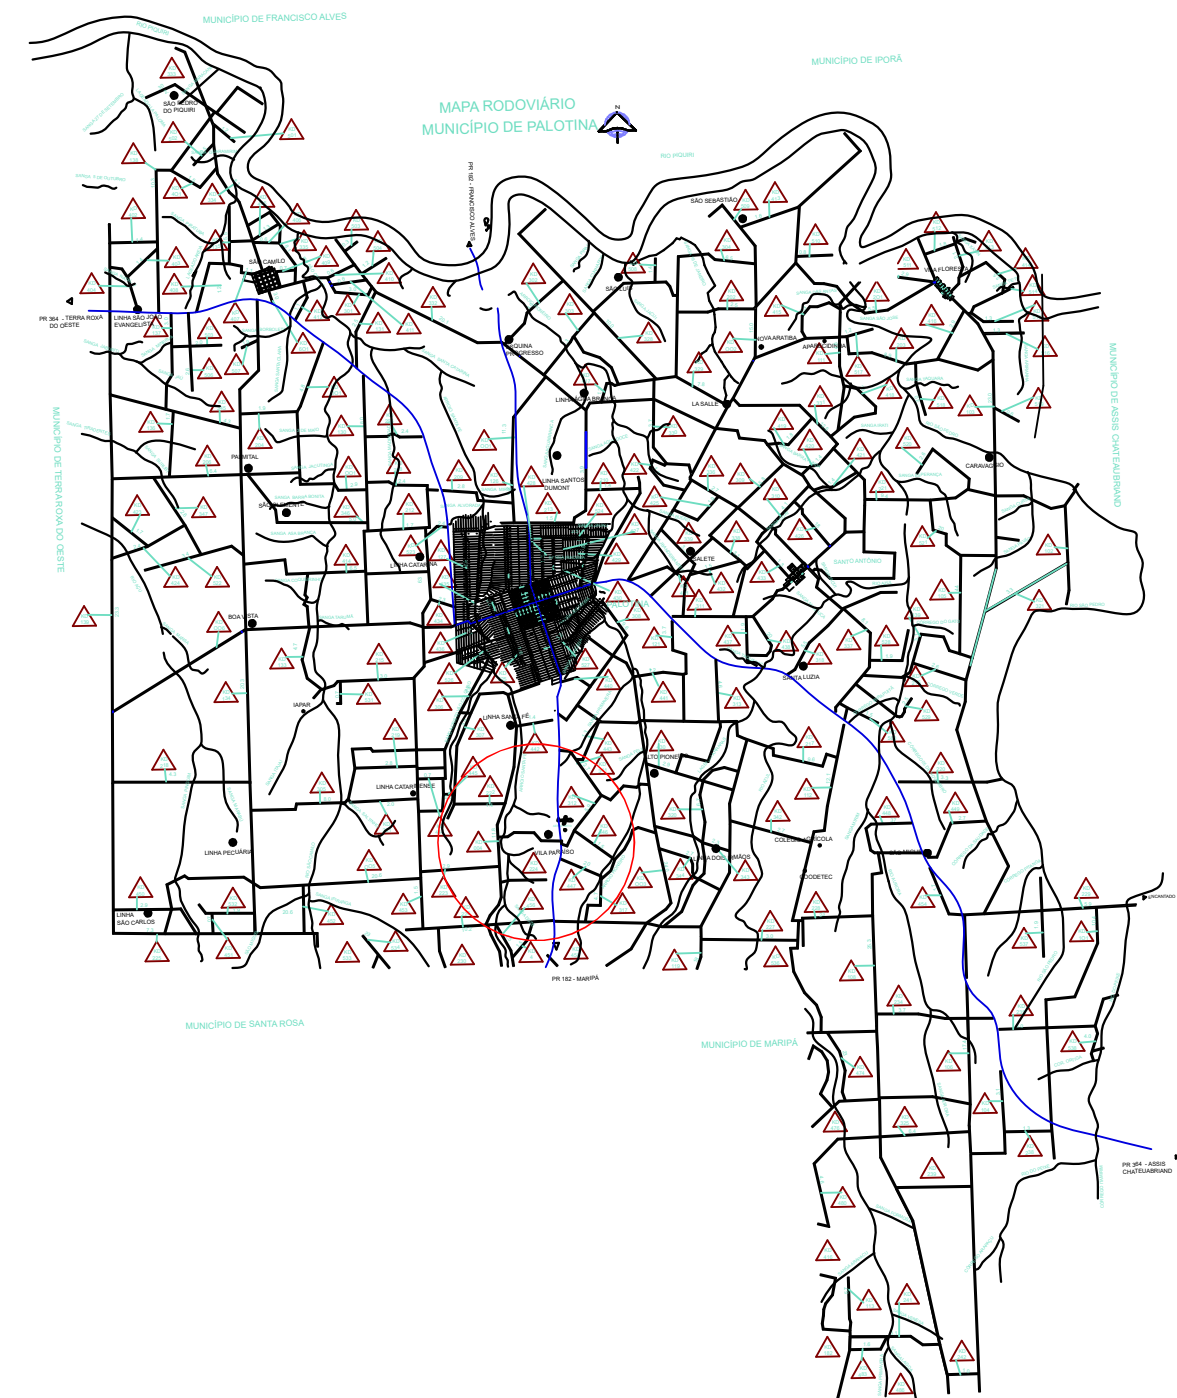
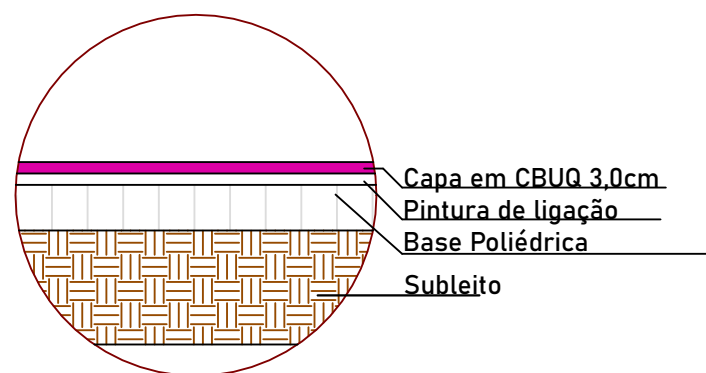
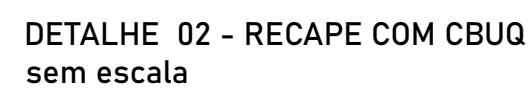



RELAÇÃO DE SERVIÇOS			
	Serviço	Extensão	Área
KD 312	Pintura de Ligação	700,00 m	4.200,0m²
	Recape CBUQ	700,00 m	4.200,0m²

RESUMO

- RECAPE (CБУQ)
- KD 3121 - 700m * 6,00m = 4.200,00 m²

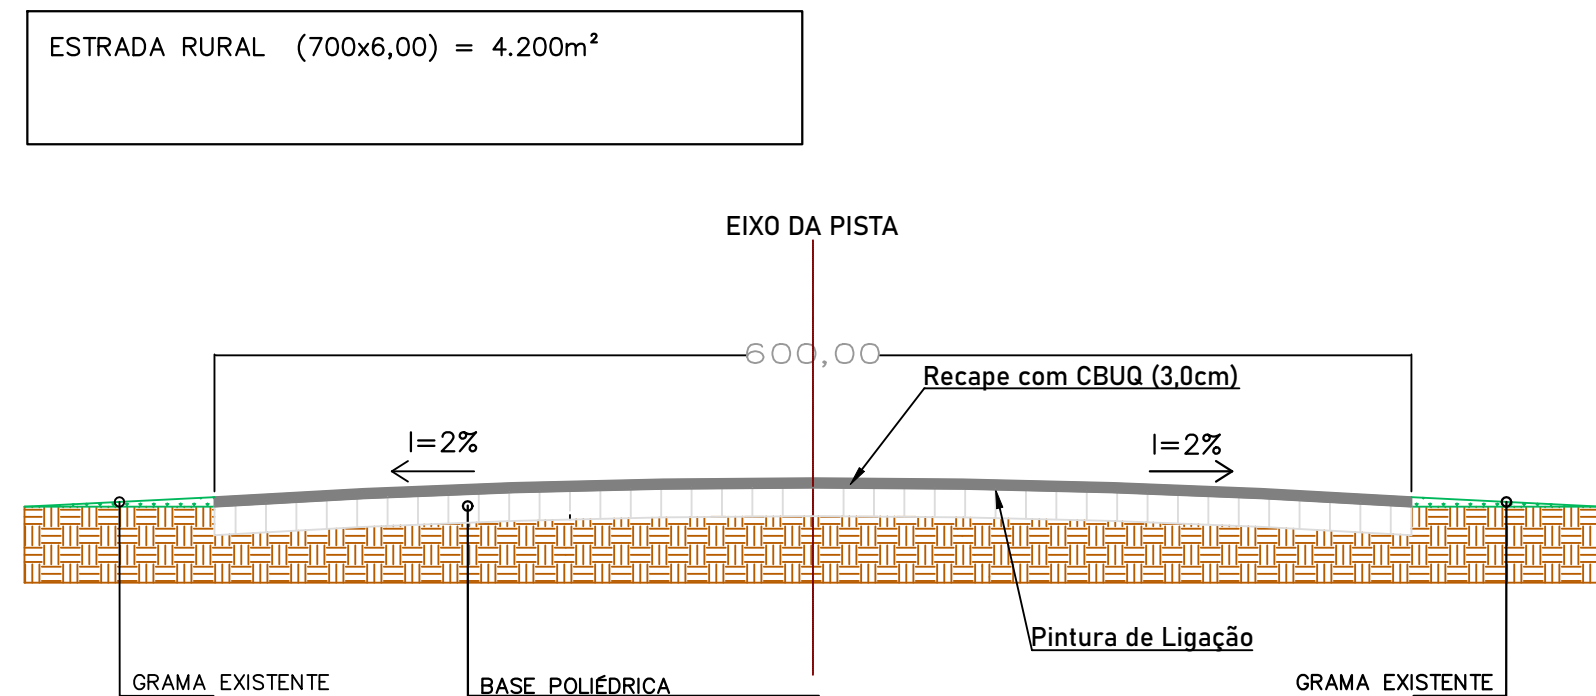

PROJETO:	RECAQUE EM CBUQ	PRANCHA
CONTÉM:	PROJETO EXECUTIVO	01/01
ZONA: RURAL USO: ESTRADA RURAL		
IDENTIFICAÇÃO: RECAPE EM CBUQ KD 312- VILA PARAÍSO		
ENDEREÇOS: ESTRADA RURAL - KD 312		
PROPRIETÁRIO: MUNICÍPIO DE PALOTINA		
CNPJ: 76.208.487/ 0001-64	ESCALA: INDICADAS	DATA: 12/2022
	<hr/> PROPRIETÁRIO: MUNICÍPIO DE PALOTINA	
* LOCALIZAÇÃO EM PRANCHA	<hr/> PROJETO: THAUANA CARLA ROHDE ENGENHEIRO CIVIL - CREA: PR 165.346/D	
ÁREAS: EXTENSÃO: 700 m ÁREA TOTAL: 4.200,00m²	<hr/> EXECUÇÃO:	
APROVAÇÃO		